

Sigle

- Pe Pescia
- BB Buggiano
- Uz Uzzano
- PB Ponte Buggianese
- CU Chiesina Uzzanese

LEGENDA

Strutture e aree strategiche

- Palazzo Municipale
- C.O.I.
- Aree di attesa della popolazione
- Aree di ricovero della popolazione
- Aree di smistamento merci
- Aree di atterraggio per elicotteri
- Polizia municipale
- Carabinieri
- Polizia di Stato
- Corpo Forestale dello Stato
- Vigili del Fuoco
- Volontari Protezione Civile
- Croce Rossa Italiana
- Misericordia
- Pubblica Assistenza
- Ospedale
- Bocchette antincendio superficiali
- Stazione

Viabilità

- Linea Ferroviaria
- Strade statali
- Strade provinciali
- Strade comunali
- Strade adibite a percorsi antincendio

Vincoli

- Punto di altezza minima
- Punto di larghezza minima
- Punto di pendenza massima
- Ribassamento
- Strettoia

Confini

- Pescia
- Buggiano
- Uzzano
- Ponte Buggianese
- Chiesina Uzzanese

Sigle

- Pe
- BB
- Uz
- PB
- CU

Aree di attesa della popolazione

- Pe-01: Area per Roulotte
- Pe-02: Piazza Guido Rossa
- Pe-03: Piazza Rossellino
- Pe-04: Palestra Valchiusa
- Pe-05: Palestra Ex Mercato dei fiori
- Pe-06: Palestra Borelli
- Pe-07: Palestra Sismondi
- Pe-08: Palestra Marchi
- Pe-09: Comicient mercato dei fiori
- Pe-10: Palestra Alberghi
- BB-01: Parcheggio sterrato, v. Gavine
- BB-02: Malocchio
- BB-03: Campetto AVIS
- CU-01: Piazza della Libertà
- CU-02: Piazza Aldo Moro
- CU-03: Piazzetta Chiesinanova
- CU-04: Piazzetta Molin Novo
- Uz-01: Giardino Daniele Foddis
- Uz-02: Parcheggio centro scolastico, La Pineta
- Uz-03: Sant'Aluccio
- Uz-04: Piazza Santaluccio
- Uz-05: Parcheggio Largo dei Fornaci
- Uz-06: Palestra S.Lucia
- Uz-07: Parcheggio centro sportivo La Pineta, Santa Lucia
- Uz-08: Piazza Molinacchio
- Uz-09: Parcheggio Uzzano Castello
- Uz-10: Parcheggio La Costa
- PB-01: Casabianca, via Buggianese
- PB-02: Casabianca, via Colligiana
- PB-03: Ponte, Piazza Annigoni
- PB-04: Campo sportivo Fratelli Banditori
- PB-05: Campo sportivo Sandro Pertini
- PB-06: via Sandro Pertini
- PB-07: Vione, via Bramalegno
- PB-08: Anchione, Piazza Martiri del Padule
- PB-09: Albinatico, via Albinatico

Aree di ricovero della popolazione

- Pe-01: Area sportiva San Quirico
- Pe-02: Area sportiva Aramo
- Pe-03: Campo sportivo Vellano
- Pe-04: Campo sportivo Pietrabuona
- Pe-05: Area sportiva Collodi
- Pe-06: Campo sportivo Veneri
- Pe-07: Campo sportivo Castellare
- Pe-08: Campo sportivo sussidiario Alberghi
- Pe-09: Campo sportivo Pontito
- BB-01: Palestra comunale
- BB-02: Scuola media
- BB-03: Scuola elementare
- CU-01: Parco Pertini
- CU-02: Campo sportivo comunale
- Uz-01: Stadio comunale F.Corsaro, via delle Pille
- Uz-02: Centro sportivo La Pineta
- Uz-03: Nuova palestra comunale
- PB-01: Campo sportivo Pertini

Aree di atterraggio per elicotteri

- Pe-01: Castelvecchio
- Pe-02: Pontito
- Pe-03: Sorana
- Pe-04: Aramo
- Pe-05: Vellano
- Pe-06: Ospedale
- Pe-07: Collodi
- Pe-08: Ex Mercato dei fiori
- Pe-09: Agraria
- Pe-10: Campo Veneri
- Pe-11: Comicient
- Pe-10: Stadio
- BB-01: Malocchio
- BB-02: Buggiano Castello
- BB-03: Scuole Piazza Aldo Moro
- BB-04: Villa Bellavista
- CU-01: Via Papa Giovanni XXIII
- Uz-01: Stadio comunale F.Corsaro, via delle Pille
- PB-01: Campo sportivo Casabianca
- PB-02: Centro sportivo Pertini
- PB-03: Campo sportivo Vione


Bocchette antincendio superficiali

- Pe-01: Sede COI
- Pe-02: Splendor
- Pe-03: Vigili del Fuoco
- Pe-04: Cantiere Comunale
- Pe-05: Valchiusa
- Pe-06: Piazza Moro
- Pe-07: Via della Pace
- Pe-08: Collodi
- Pe-09: Stadio
- Pe-10: Teatro Pacini
- BB-01: Area sportiva, via Pirolo
- BB-02: Villa Bellavista
- CU-01: Parcheggio Cimitero
- CU-02: Parcheggio Ex Discoteca Concorde
- Uz-01: Via 8 Marzo, 25
- PB-01: Via Fattoria, 19A

Aree di smistamento merci

- Pe-01: Comicient
- BB-01: Area sportiva, via Pirolo
- BB-02: Villa Bellavista
- CU-01: Parcheggio Cimitero
- CU-02: Parcheggio Ex Discoteca Concorde
- Uz-01: Via 8 Marzo, 25
- PB-01: Via Fattoria, 19A

QUADRO D'ASSIEME

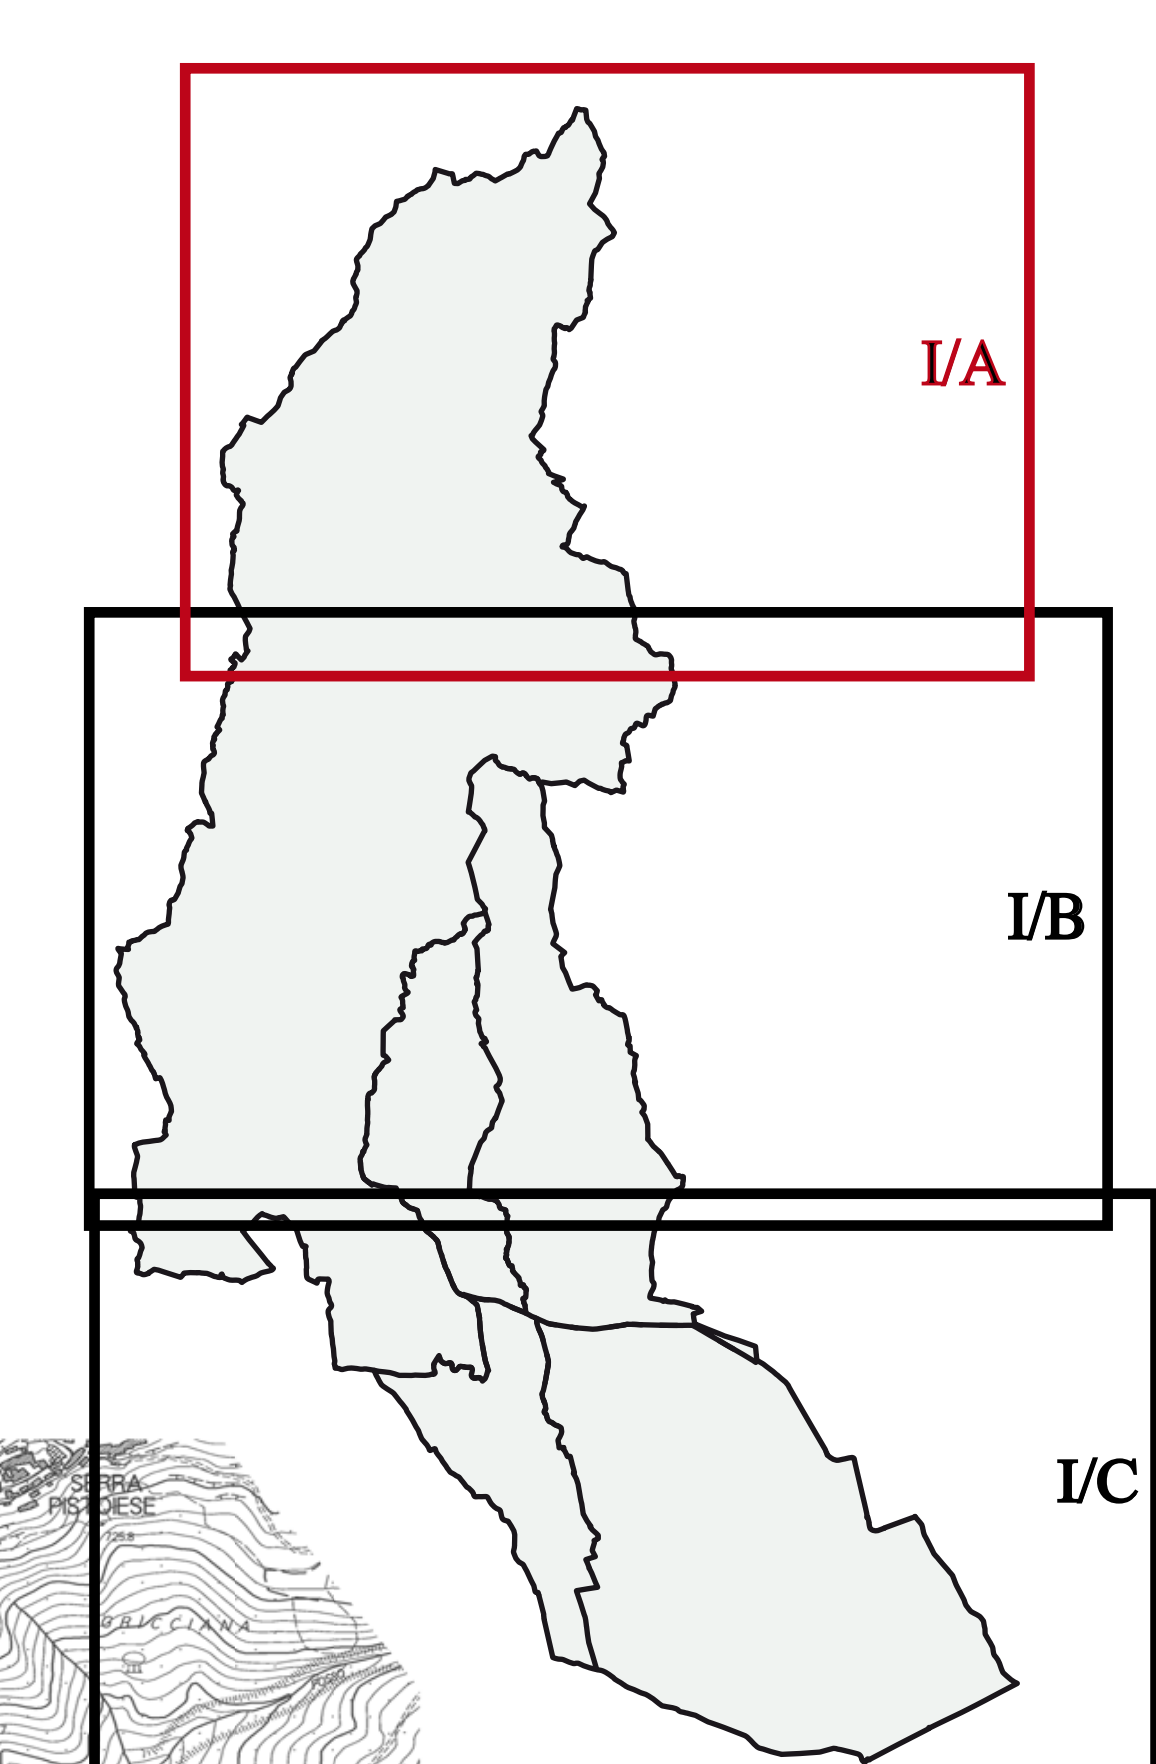

PIANO INTERCOMUNALE DI PROTEZIONE CIVILE



Carta Logistica
scala 1:10000

TAV. II/A