

Comune di Chiesina Uzzanese
(Provincia di Pistoia)

Legge Regionale 03/01/2005 art. 45
varianti al regolamento urbanistico

PROGETTO
VALUTAZIONE AMBIENTALE STRATEGICA
PROGRAMMA ABBATTIMENTO
BARRIERE ARCHITETTONICHE E URBANISTICHE
ELABORAZIONE G.S.
Benedetto e Gianni Baggini Architetti Associati

STUDI GEOLOGICI
Dati: Geologo Pergentino Giovannielli

STUDI IDROLOGICI E IDRAULICI
Consorzio di Bonifica del Padule di Fucecchio

SUPPORTO STUDI IDROLOGICI IDRAULICI
Ing. Lorenzo Galarini

IL RESPONSABILE DEL PROCEDIMENTO
Ing. Francesca Guidolfi

RESPONSABILE URBANISTICA
Geom. Lorenzo Lenzi

IL GARANTE DELLA COMUNICAZIONE
Arch. Libano Crocetti


IL SINDACO
Marco Borgoli

L'ASSESSORE ALL'URBANISTICA
Aldo Pierluigi Benedetti

quadro previsionale strategico

6 progetti

scala 1:2000

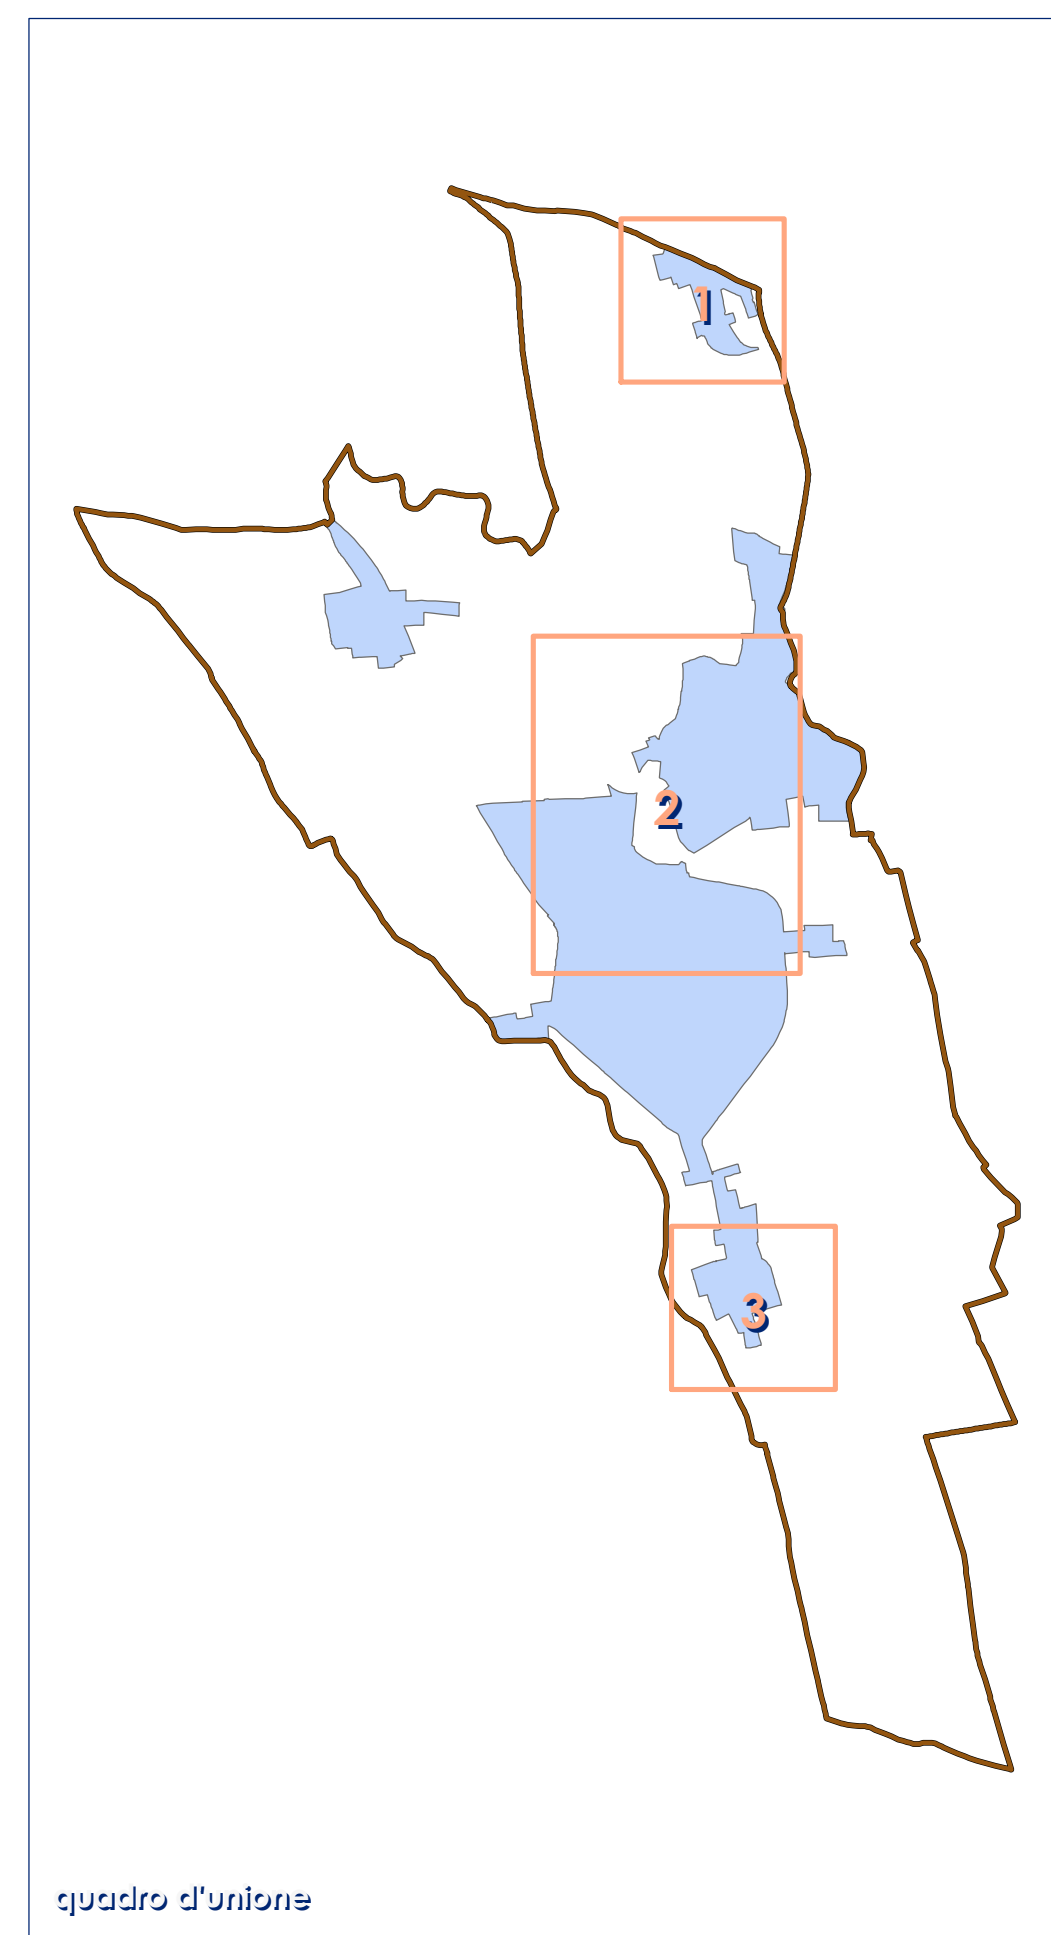

Legenda

Spazi urbani aperti (art. 23)

P1.p (art. 27) parcheggi pubblici

v1.1.p verde urbano pubblico
v3.1.p aree a verde pubblico attrezzate
v3.2.p aree a verde sportivo pubbliche
v2.1.p verde adiacente alle strade

v2.2.p percorsi ciclopedonali

Servizi di interesse collettivo (art. 27)

F9.p centri pubblici polivalenti

aree soggette ad esproprio

s1: viabilità di progetto

"p" in tabella = porzione di particella

1. Molin Nuovo					2. Capoluogo / comparto produttivo					3. Capanna				
N.	zona RU	mq	foglio	particella	N.	zona RU	mq	foglio	particella	N.	zona RU	mq	foglio	particella
1	v2.2.p	117	1	103p	1	s1	4670	6	36p	1	v1.1.p	2996	9	445p
				326					588p					514p
				295p					586p					28p
2	P1.p	75	1	101p					296p	2	v1.1.p	2128	9	445p
				103p					369p					514p
				714p					73p					445p
									74p					514p
									89p	3	s1	2183	9	28p
									90p					378p
									97p					110p
									76p					374p
									42p	4	s1	542	9	318p
									42p					318p
									42p					374p
									42p	5	v2.2.p	205	9	337p
									76p					26p
									28p					318p
									20p	6	P1.p	816	9	336p
									181p					119p
									859p					455p
									859p					117p
									89	7	s1	4564	9	150p
									401p					149p
									1019					333p
									1020p					
									1258					
									1170					
									424p					
									91p					
									859p					
									109p					

